

RESPONSABILE LAVORI ATC ESERCIZIO
Dott. Ing. G. Pesalovo
tel. 0187522584

REFERENTE ATC ESERCIZIO
Dott. Ing. F. SIRIANNI
tel. 0187522589

Preposti sito:
Direttore Tecnico
Massimo Drovandi
tel. 0187522511

Responsabile Funzione PS
Ing. G. Pesalovo
tel. 0187522584

Responsabile Funzione ES
Massimo De Martino
tel. 0187522557

Coordinatore d'Esercizio addetti al
Centro Operativo
Tiberio Paletti
Catello Sorrentino
Roberto Vacchi
tel. 0187522571

Capi Operatori officina Manutenzione
Stefano Albani
0187522591
Luigi Venturini
Francesco Pifferi
Gladis Trombetta
tel. 0187522582


**ALLEGATO DUVRI
DEPOSITO VIA
LUNIGIANA**

Attività ditta esterna DIVITECH S.p.A. fornitura,
installazione e manutenzione di un sistema per
il monitoraggio del servizio di Trasporto
Pubblico "AVM"
Indicazioni dotazioni e presidi
antincendio vie di esodo e
percorsi autorizzati

TAVOLA originale scala 1:200

Elaborata da Unità di Progetto

Rev. 0 del 18 marzo 2013

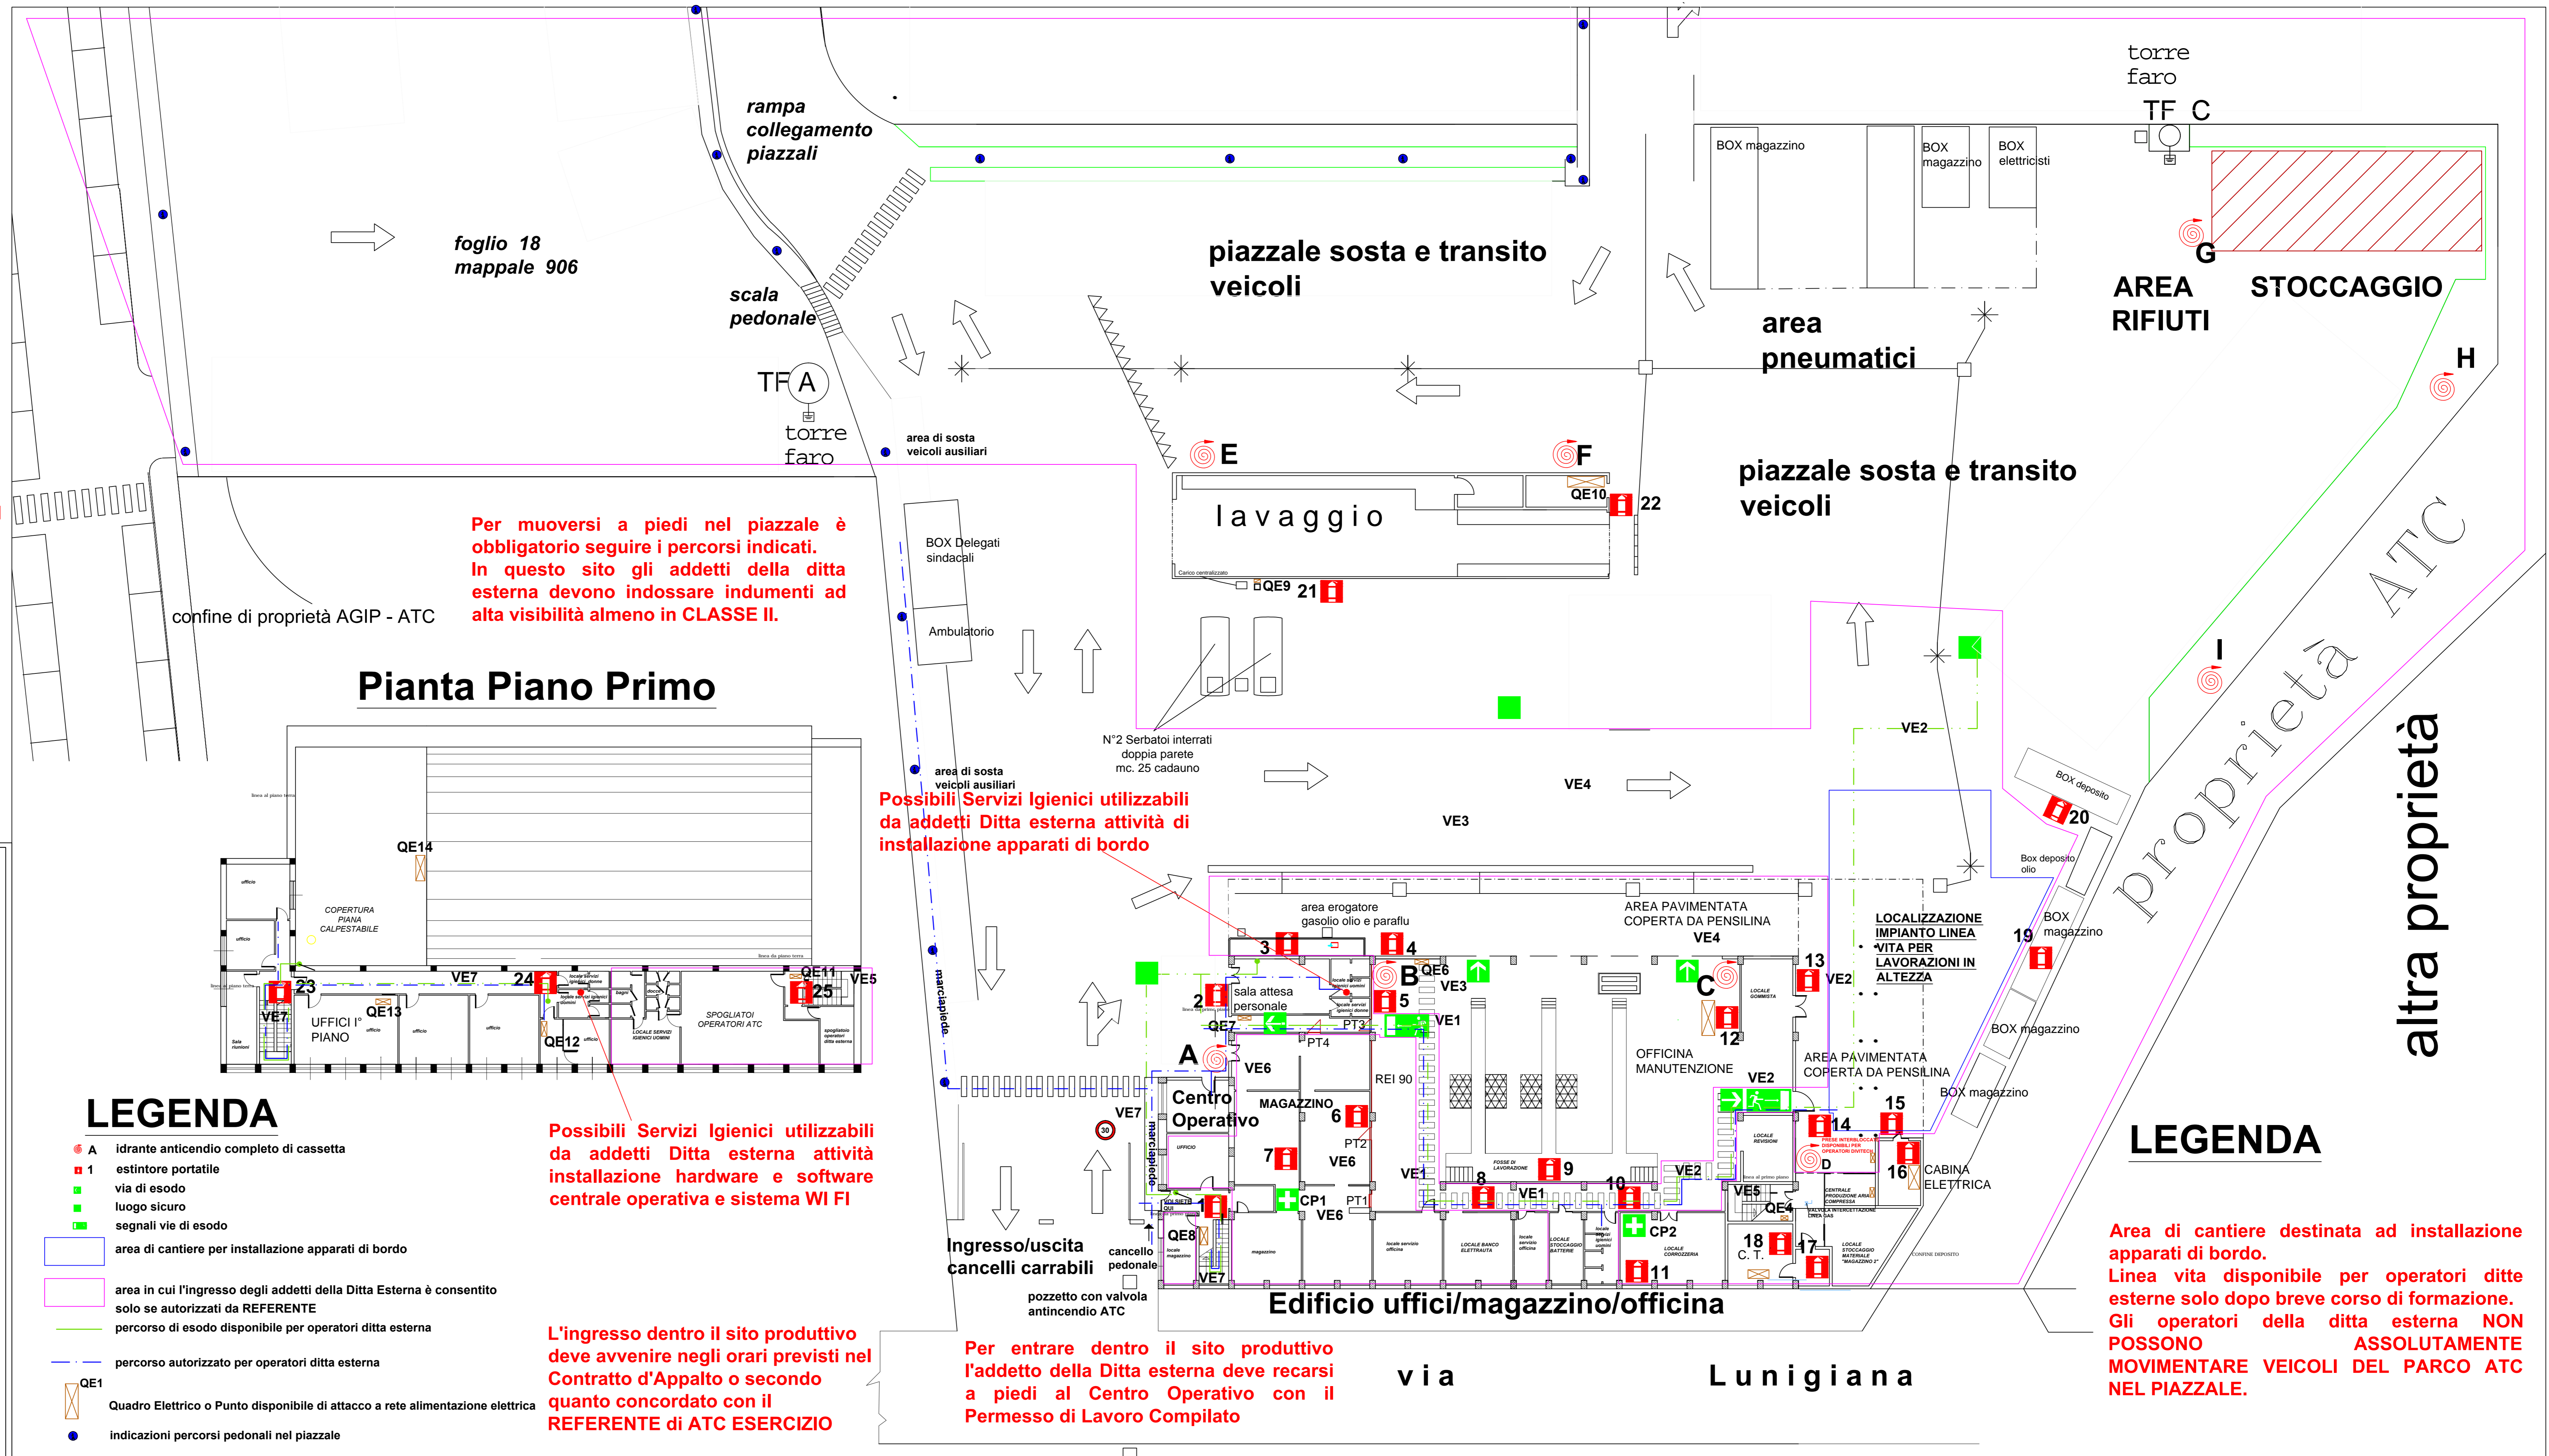

Proprietà ATC
altra proprietà